


外構（花壇タイル）修繕工事箇所

工事期間 平成29年9月1日(金)～12月15日(金)

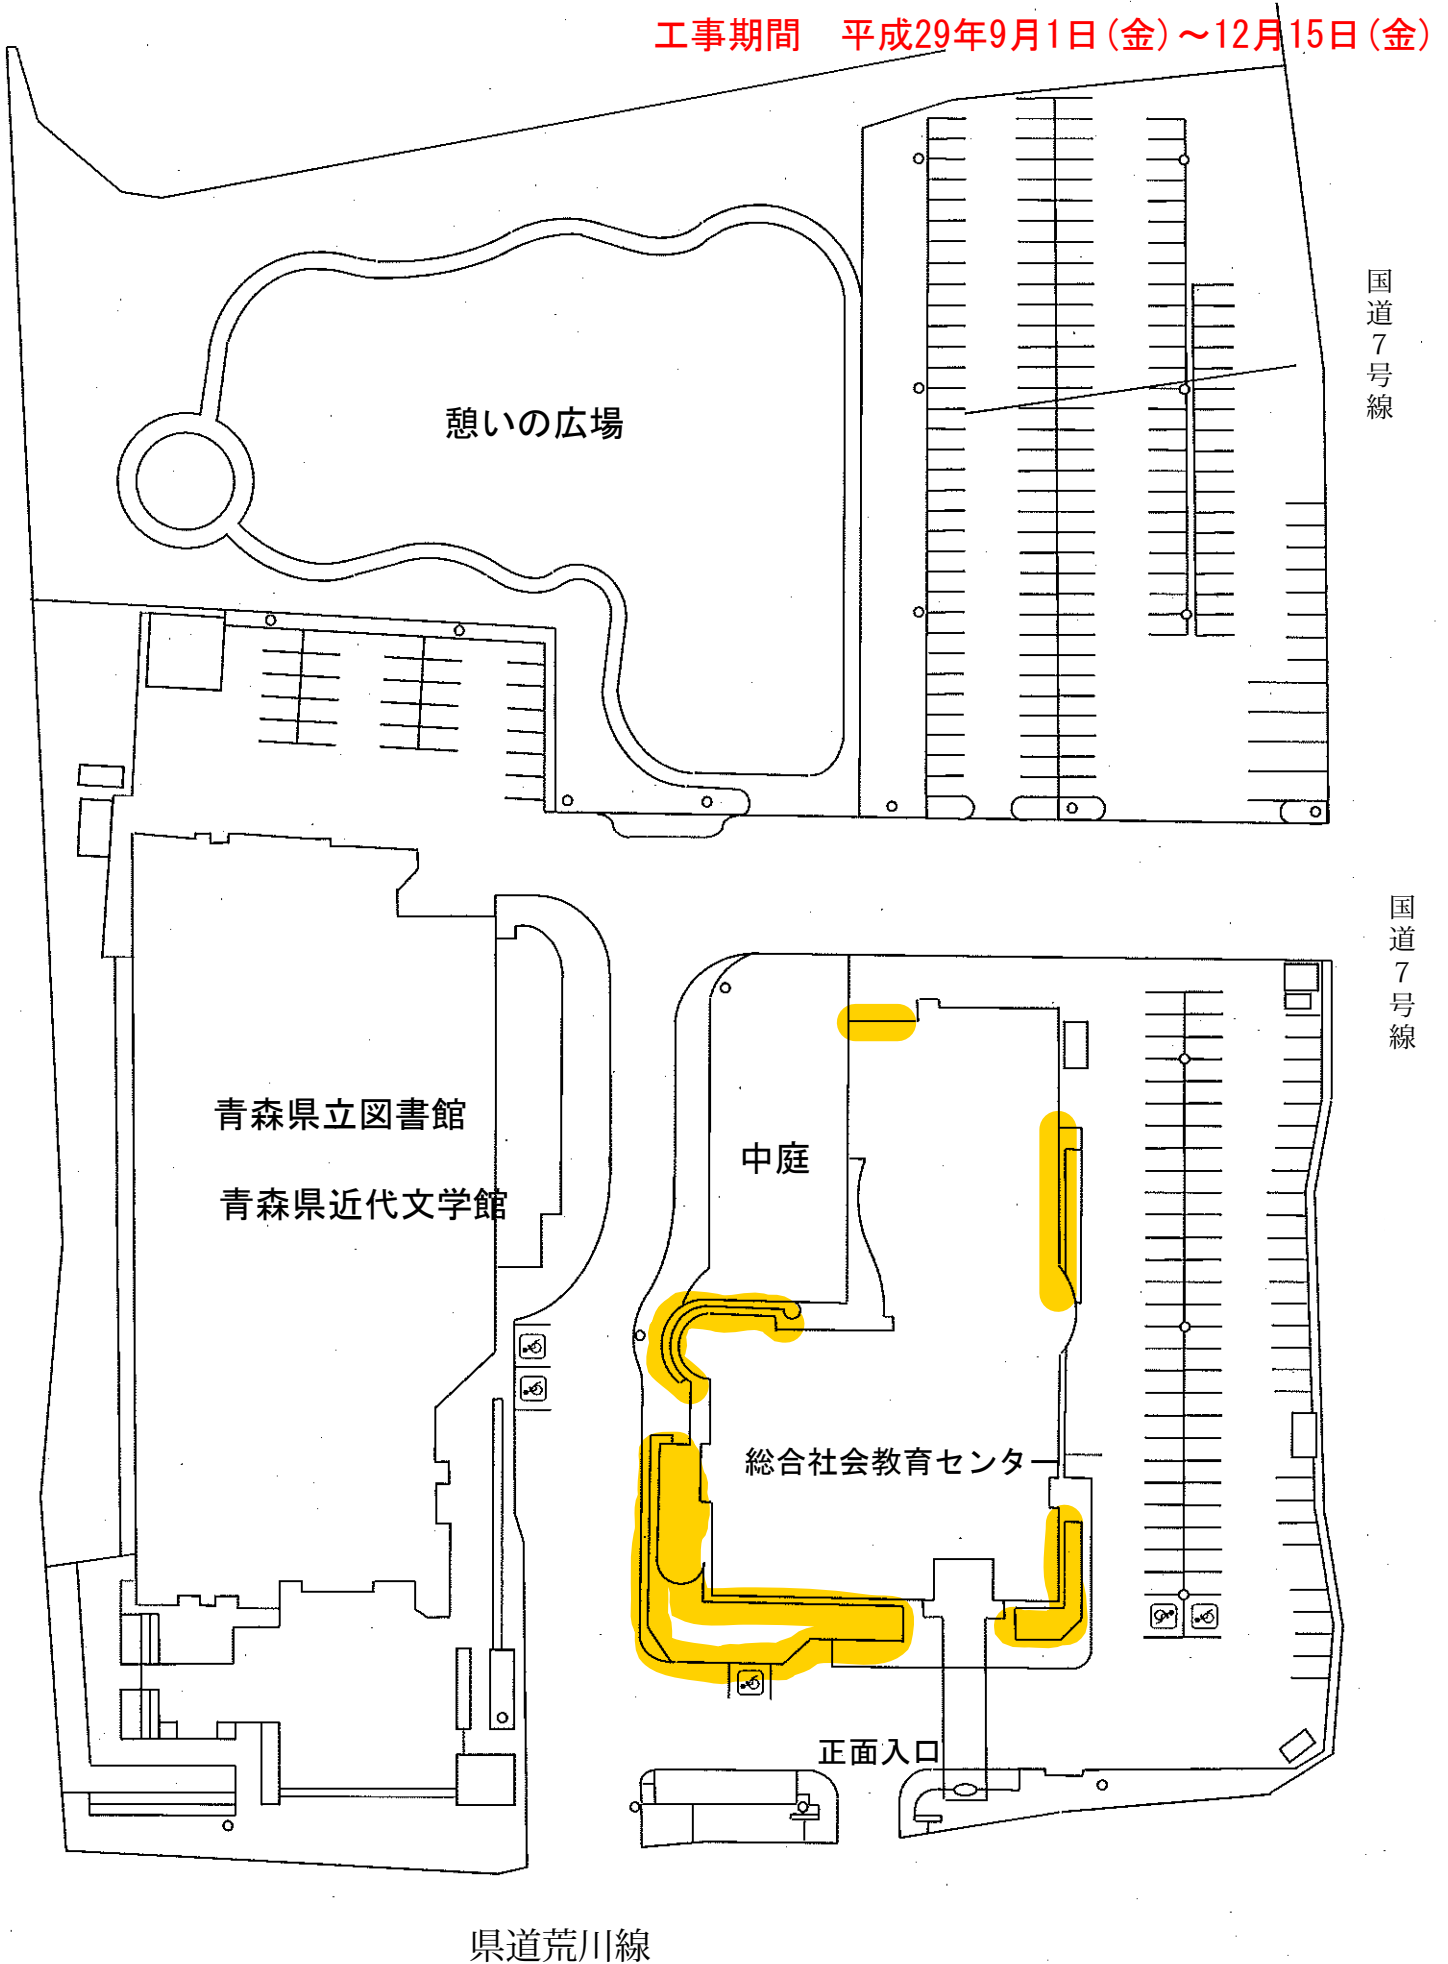

国道7号線

国道7号線

県道荒川線